


Lužec

ÚZEMNÍ STUDIE

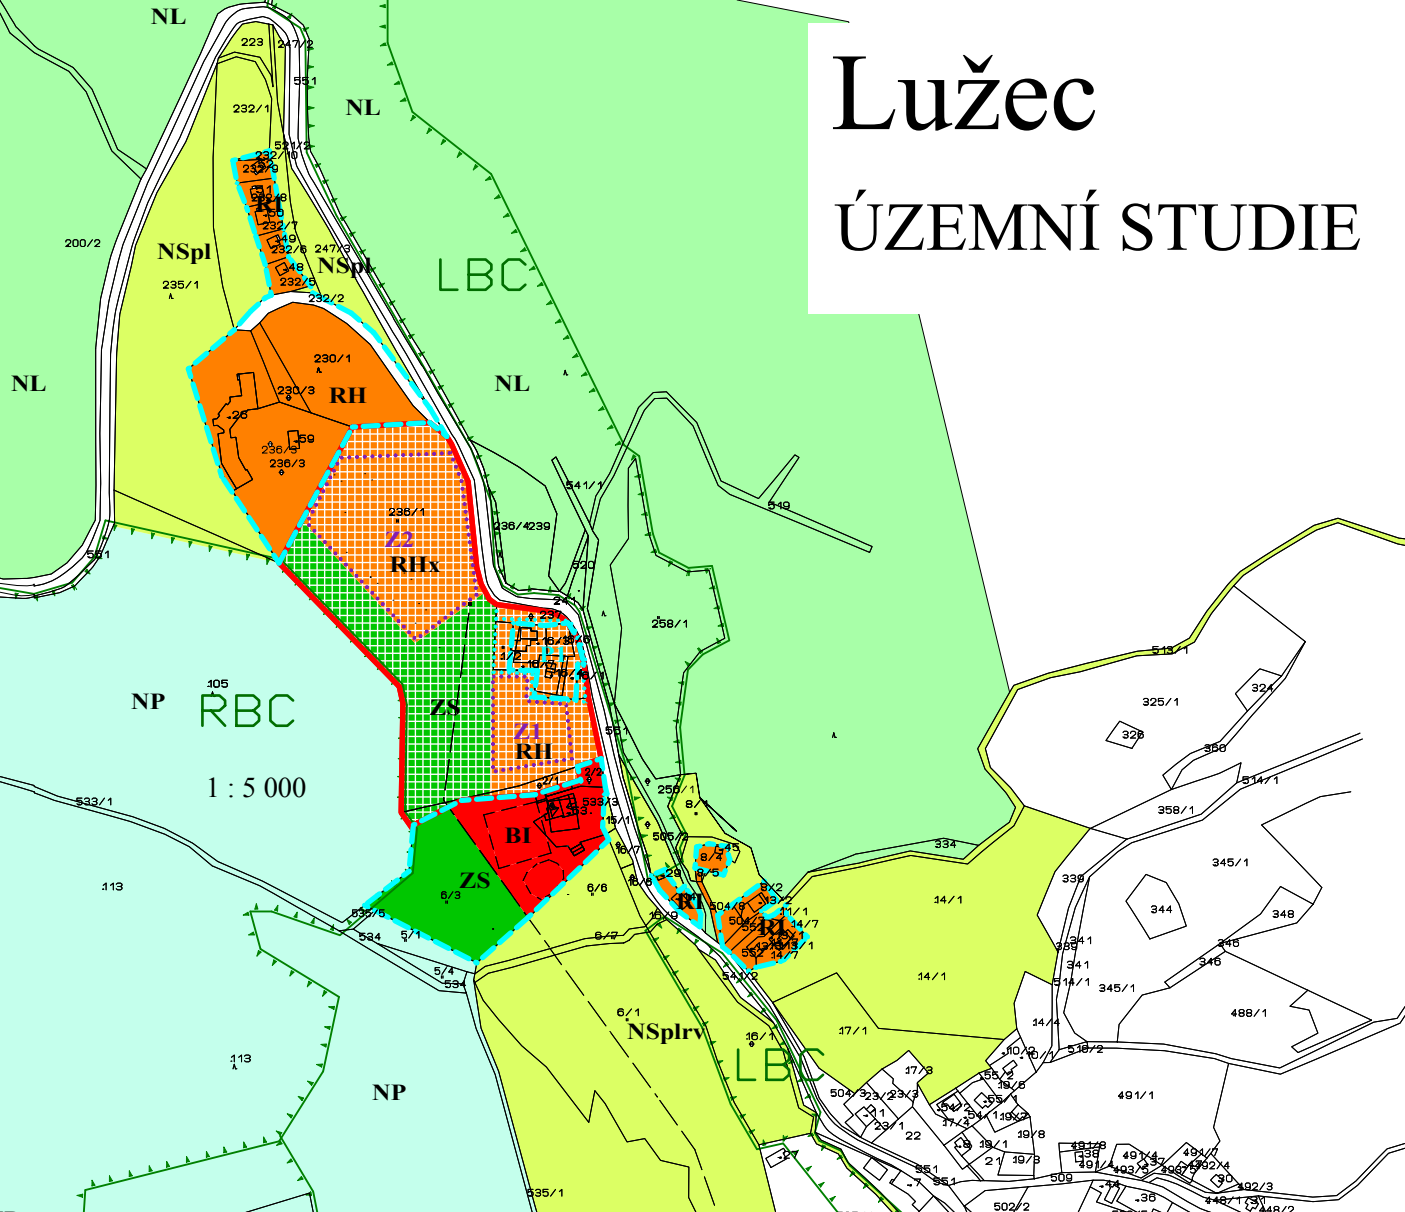

LEGENDA:

| stav | návrh | |
|------|-------|--|
| | | polohopis |
| | | hranice zastavěného území |
| | | hranice řešeného území |
| | | zastavitelné plochy Z |
| | | plochy přestavby P |
| | | plochy bydlení individuálního BI |
| | | plochy hromadné rekreace RH |
| | | plochy hromadné rekreace rozptýlené RHx |
| | | plochy individuální rekreace RI |
| | | plochy lesní NL |
| | | plochy přírodní NP |
| | | plochy smíšené nezastavěného území přírodní lesní NSpl |
| | | plochy smíšené nezastavěného území přírodní lesní rekreační výrobní NSplrv |
| | | prvky ÚSES |
| | | plochy zelená sídla ZS |

paré č. 1

ÚZEMNÍ STUDIE

Lužec

autor: Ing.arch.Ivan Štros

IČO: 1240 3725

specializace:

Zákres do ÚP

měřítko:

datum: únor 2016

objednatel: Město Nejdek

pořizovatel: MÚ Nejdek smluvně
zastoupený Bc.Jaromírem Trtíkem

číslo výkresu: 5