
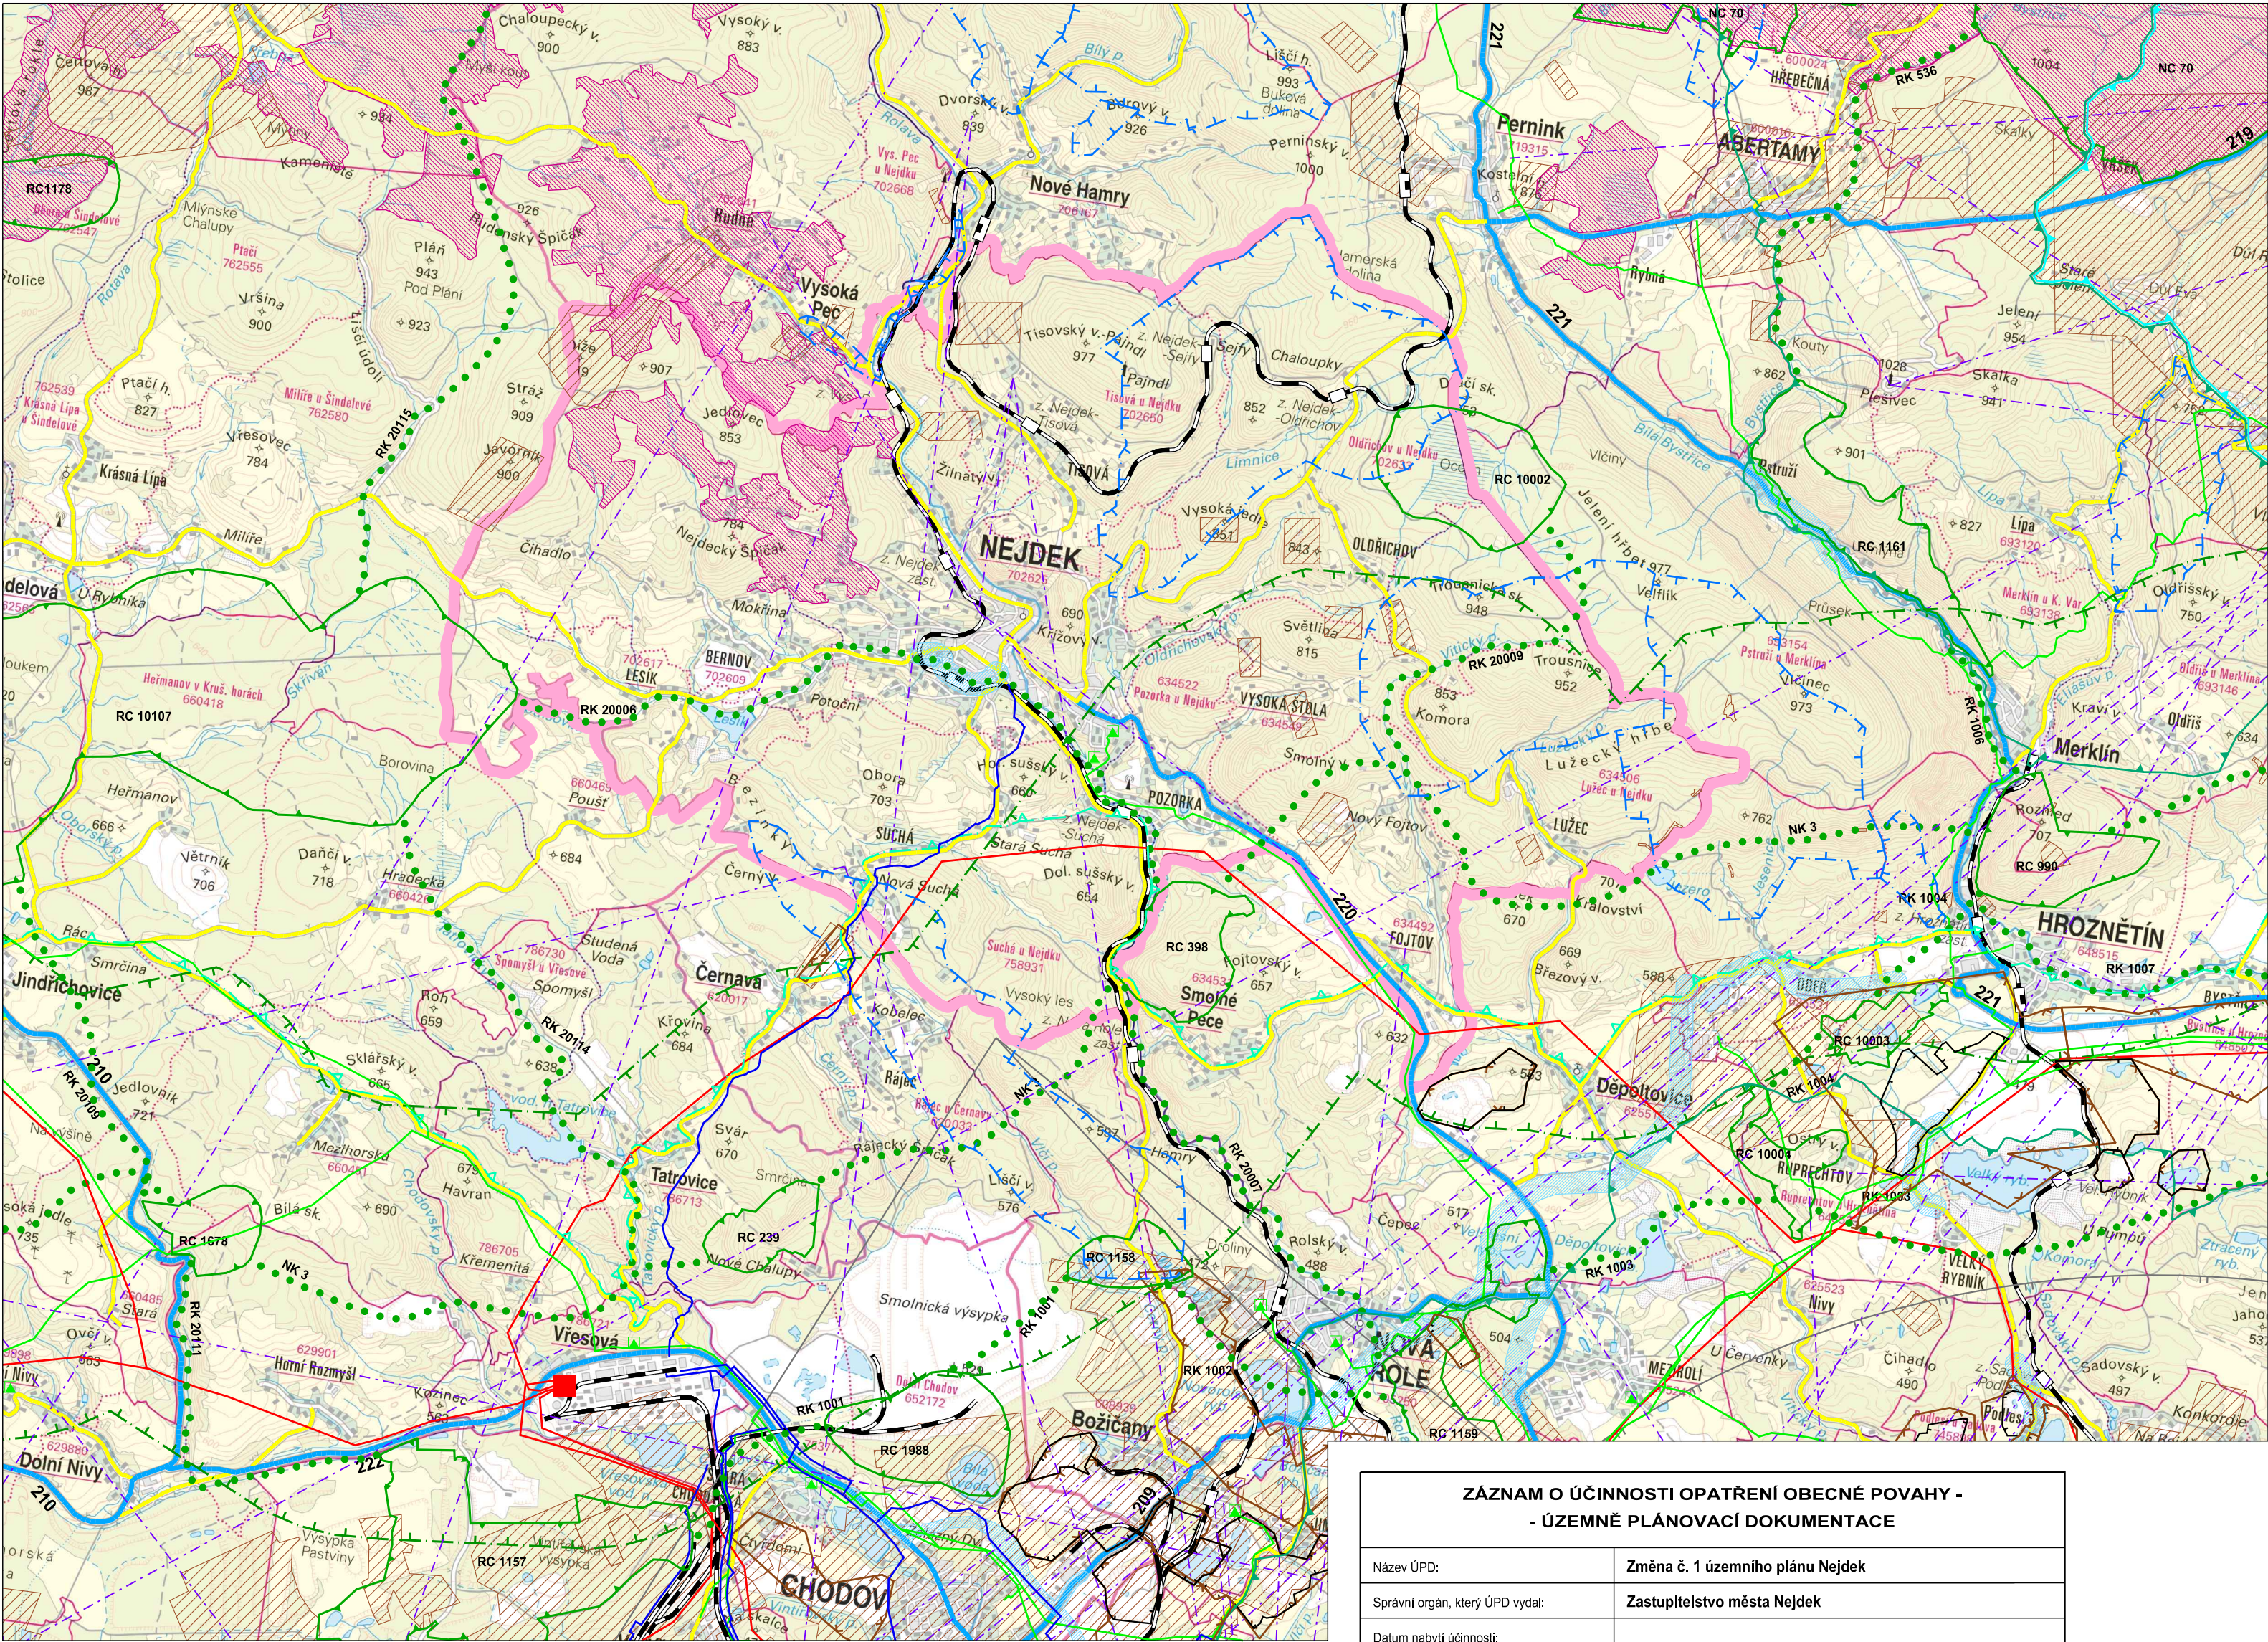


ZMĚNA Č. 1 ÚZEMNÍHO PLÁNU NEJDEK

Výkresová část odůvodnění

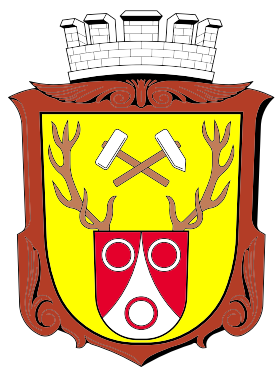

LEGENDA :

- hranice řešeného území
- silnice II. třídy
- silnice III. třídy
- silnice - navržené koridory dle ZÚR KK
- železnice s železniční stanicí / zastávkou
- ochranná pásma letiště Karlovy Vary
- ÚSES - nadregionální a regionální biocentrum
- ÚSES - nadregionální a regionální biokoridor
- ÚSES - hranice ochranné zóny nadregionálního biokoridoru
- Natura 2000 - evropsky významná lokalita
- chráněná ložisková území
- dobývací prostory
- poddolovaná území
- chráněná oblast přirozené akumulace vod
- ochranné pásmo přírodního léčivého zdroje a zdroje přírodních minerálních vod stupně II.A
- ochranné pásmo přírodního léčivého zdroje a zdroje přírodních minerálních vod stupně II.B
- ochranná pásma vodních zdrojů 1. a 2. stupně
- vedení ZVN, VVN
- elektrárna, transformovna, rozvodna
- VTL plynovody a regulační stanice
- teplovod
- významné radioreléové paprsky



ZÁZNAM O ÚČINNOSTI OPATŘENÍ OBECNÉ POVAHY - - ÚZEMNĚ PLÁNOVACÍ DOKUMENTACE	
Název ÚPD:	Změna č. 1 územního plánu Nejdek
Správní orgán, který ÚPD vydal:	Zastupitelstvo města Nejdek
Datum nabytí účinnosti:	
Jméno a příjmení, funkce a podpis oprávněné úřední osoby pořizovatele, otisk úředního razítka:	
	Ludmila Vocolková, starostka města

KADLEC K.K. NUSLE, spol. s r.o. Chaberská 3, 182 00 Praha 8 Tel./fax : 284 680 740, 603 440 989 e-mail: posta@kadleckk.cz www.kadleckk.cz			
Projektant: Ing. arch. Daniela Binderová	Odborný projektant:	Grafické zpracování: Kateřina Benáková	
Porizovatel: Městský úřad Nejdek, smluvně zastoupený Bc. Jaromírem Trtíkem, www.trtik.net	Schvalovací orgán: Zastupitelstvo města Nejdek	Číslo smlouvy:	551/24
Akce: ZMĚNA Č. 1 ÚZEMNÍHO PLÁNU NEJDEK		Datum:	08. 2025
Název výkresu: VÝKRES ŠIRŠÍCH VZTAHŮ		Měřítko:	Kopie č.: B2.
			1 : 50 000

B2. Výkres širších vztahů